




TẬP BẢN VẼ KÉM THIẾT KẾ NGÀY 03 THÁNG 10 NĂM 2024

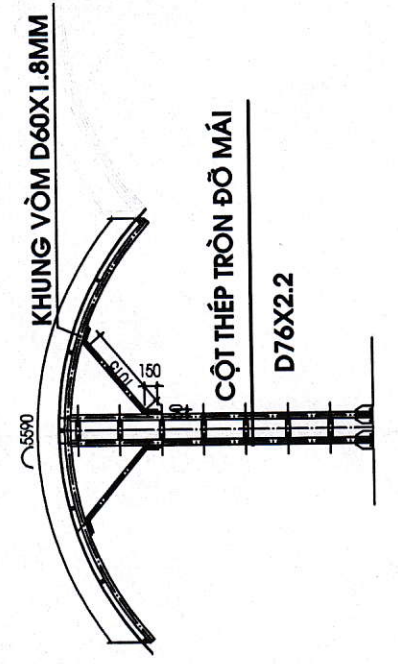


MẶT ĐỨNG HIỆN TRẠNG SL (02 CK)

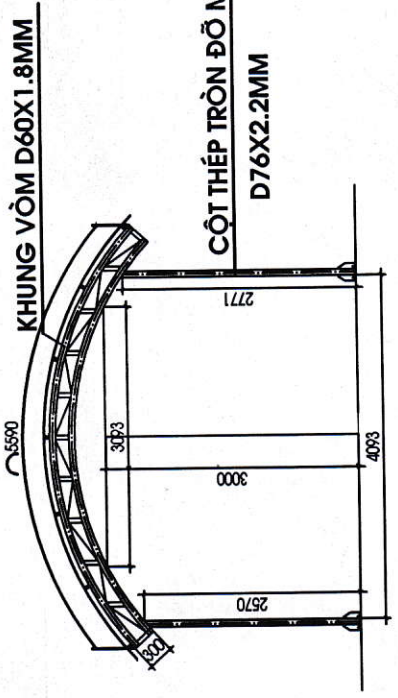


MẶT ĐỨNG SAU CẢI TẠO SL (02 CK)

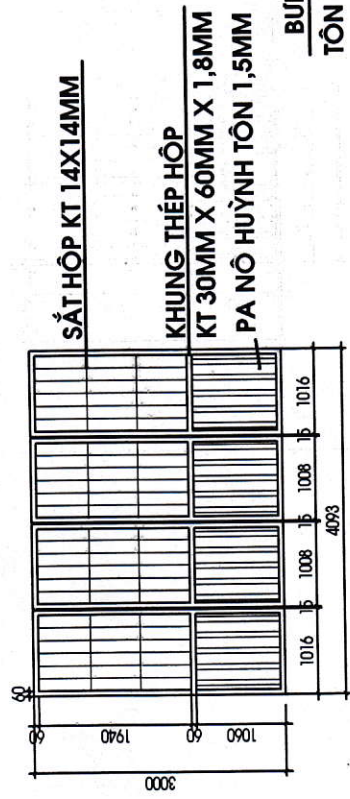

CHI TIẾT CỬA LÂM MỐI SL(01 CK)

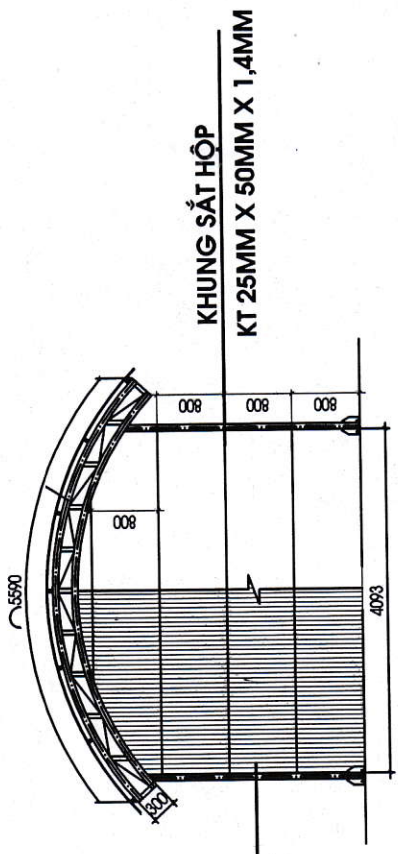


CHI TIẾT BUNG VÁCH TÔN SL (01 CK)

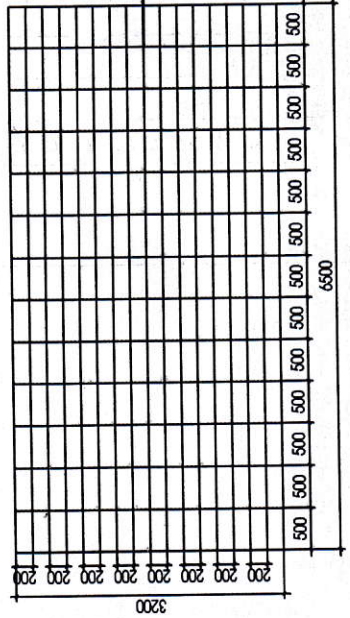

CHI TIẾT HÀNG RÀO SẮT HỘP SL (01 CK)

GHI CHÚ:


- TRƯỚC KHI THI CÔNG KIỂM TRA LẠI KÍCH THƯỚC THỰC TẾ

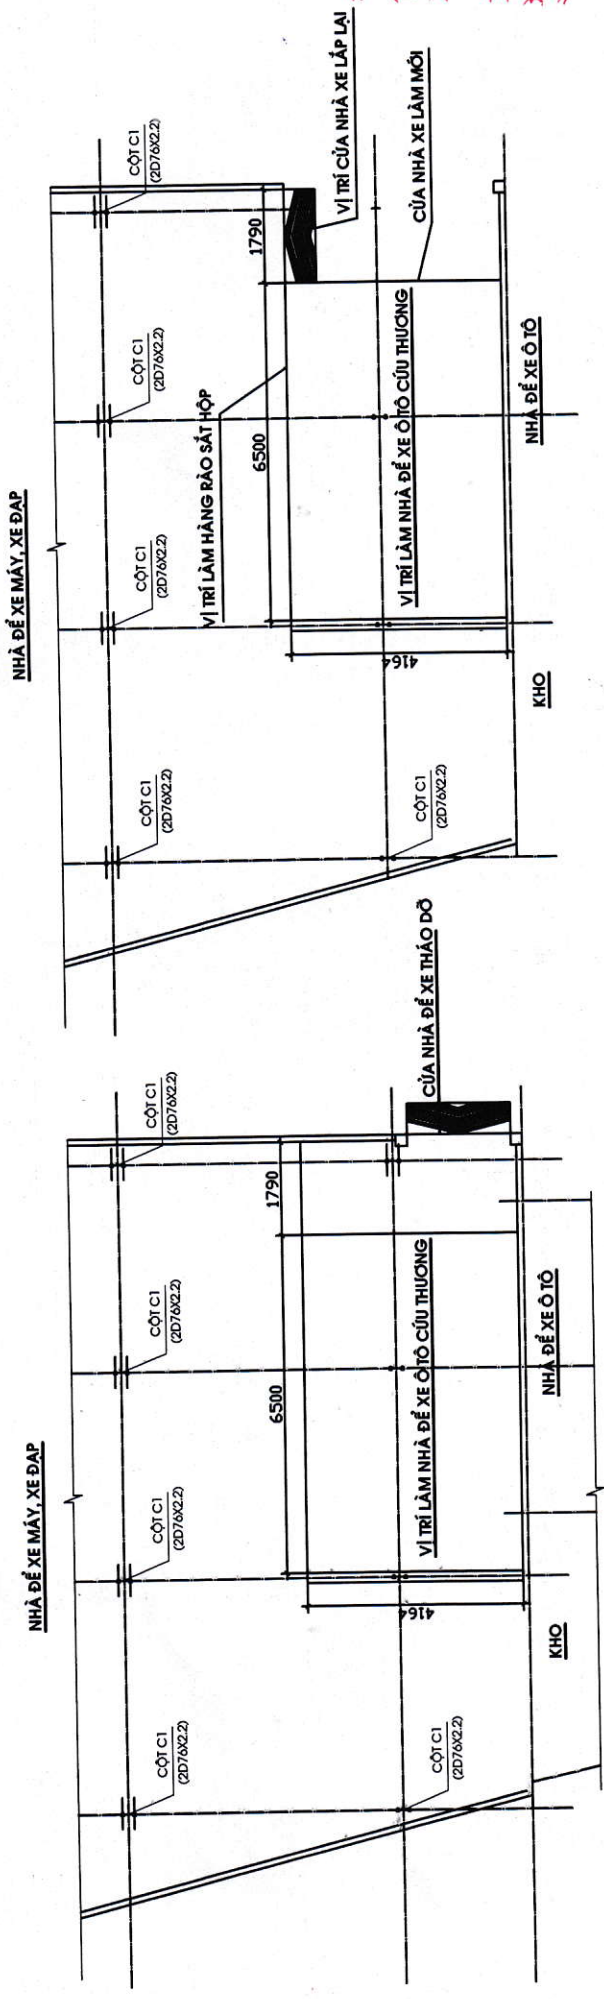

MẶT BẰNG NHÀ XE SAU CẢI TẠO


MẶT BẰNG NHÀ XE HIỆN TRẠNG

GHI CHÚ:
- TRƯỚC KHI THI CÔNG KIỂM TRA LẠI KÍCH THƯỚC THỰC TẾ

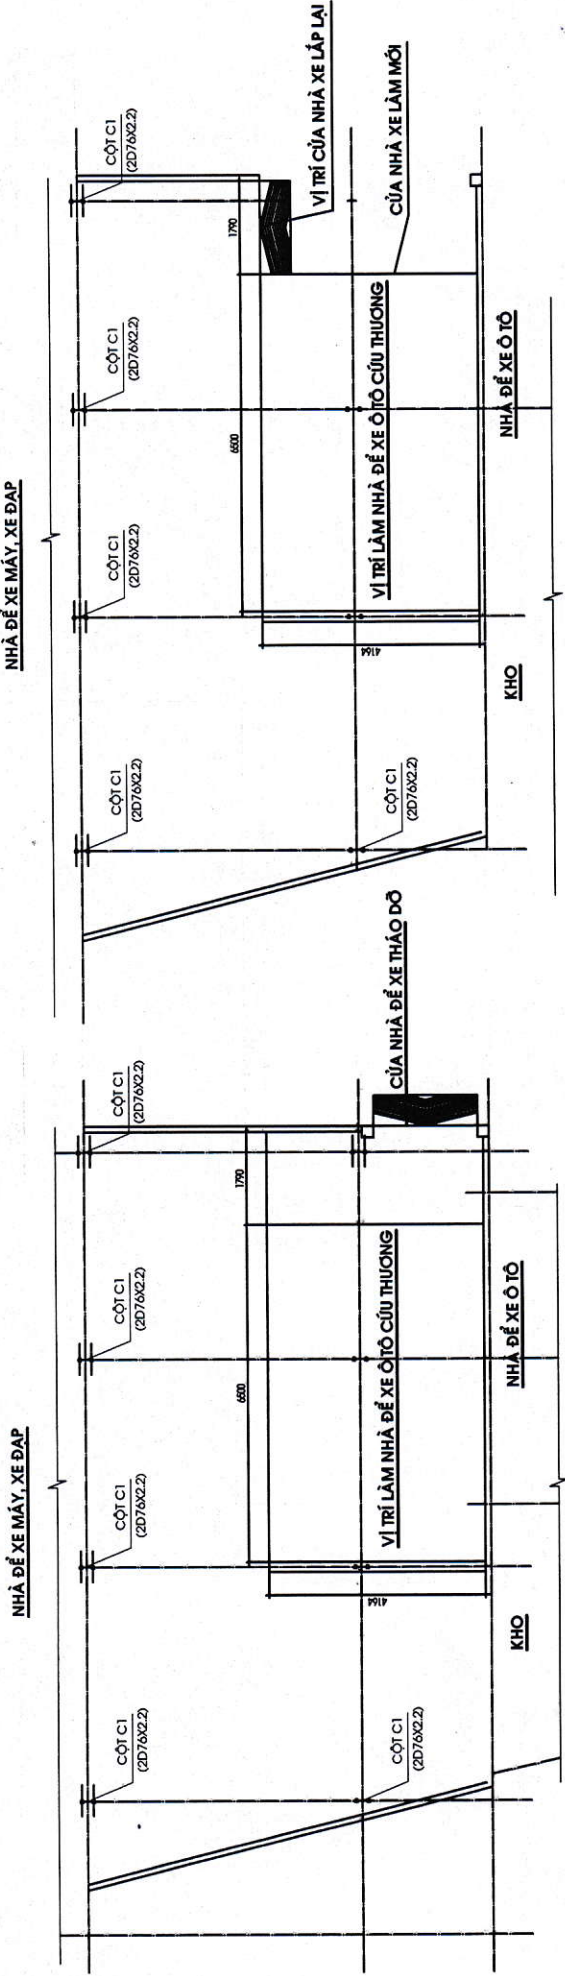

MẶT BẰNG NHÀ XE SAU CẢI TẠO

MẶT BẰNG NHÀ XE HIỆN TRẠNG

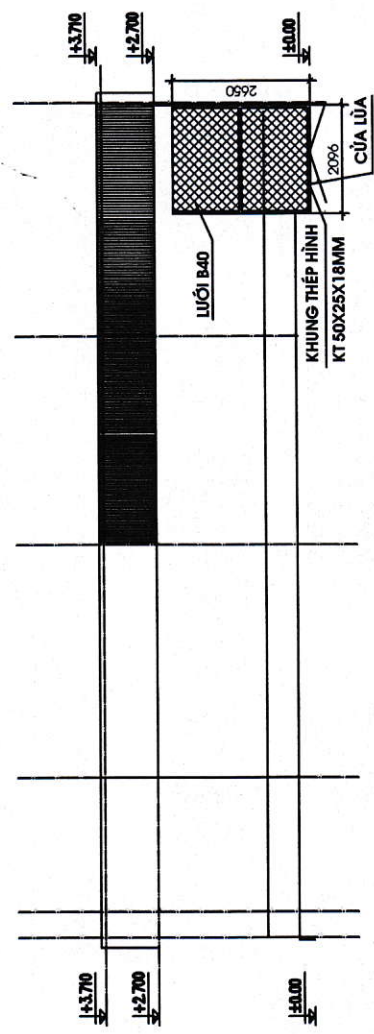

CHI TIẾT VỊ TRÍ LẤP LẠI CỬA

GHI CHÚ:

- TRƯỚC KHI THI CÔNG KIỂM TRA LẠI KÍCH THƯỚC THỰC TẾ